



CITTÀ DI MELISSANO  
Provincia di Lecce

Prot. N° 4697  
del 19/05/2017

**PUBBLICO AVVISO**


Si informano tutti gli interessati, che è pervenuta a questo Ente, formale richiesta, per un **PUBBLICO UTILIZZO**, della strada vicinale che collega la località "Scirpi", alla località "Donna Rosa" di questo Comune, come da tracciato allegato.

A tal fine, i proprietari dei terreni che si interfacciano lungo il tracciato interessato, che hanno elementi per dissentire, possono far pervenire eventuali motivate dimostranze, entro 15 giorni dalla pubblicazione del presente avviso all'Albo Pretorio del Comune, che saranno opportunamente valutate dagli uffici preposti. Si fa presente, che detto avviso, sarà inoltre pubblicato, sia sul sito istituzionale [www.comune.melissano.le.it](http://www.comune.melissano.le.it) sia lungo il tracciato interessato.

Il Responsabile Settore AA.II. LL.- SUAP  
Dott. Tommaso Manco

Il Responsabile Settore Tecnico  
Ing. Leonardo Campa



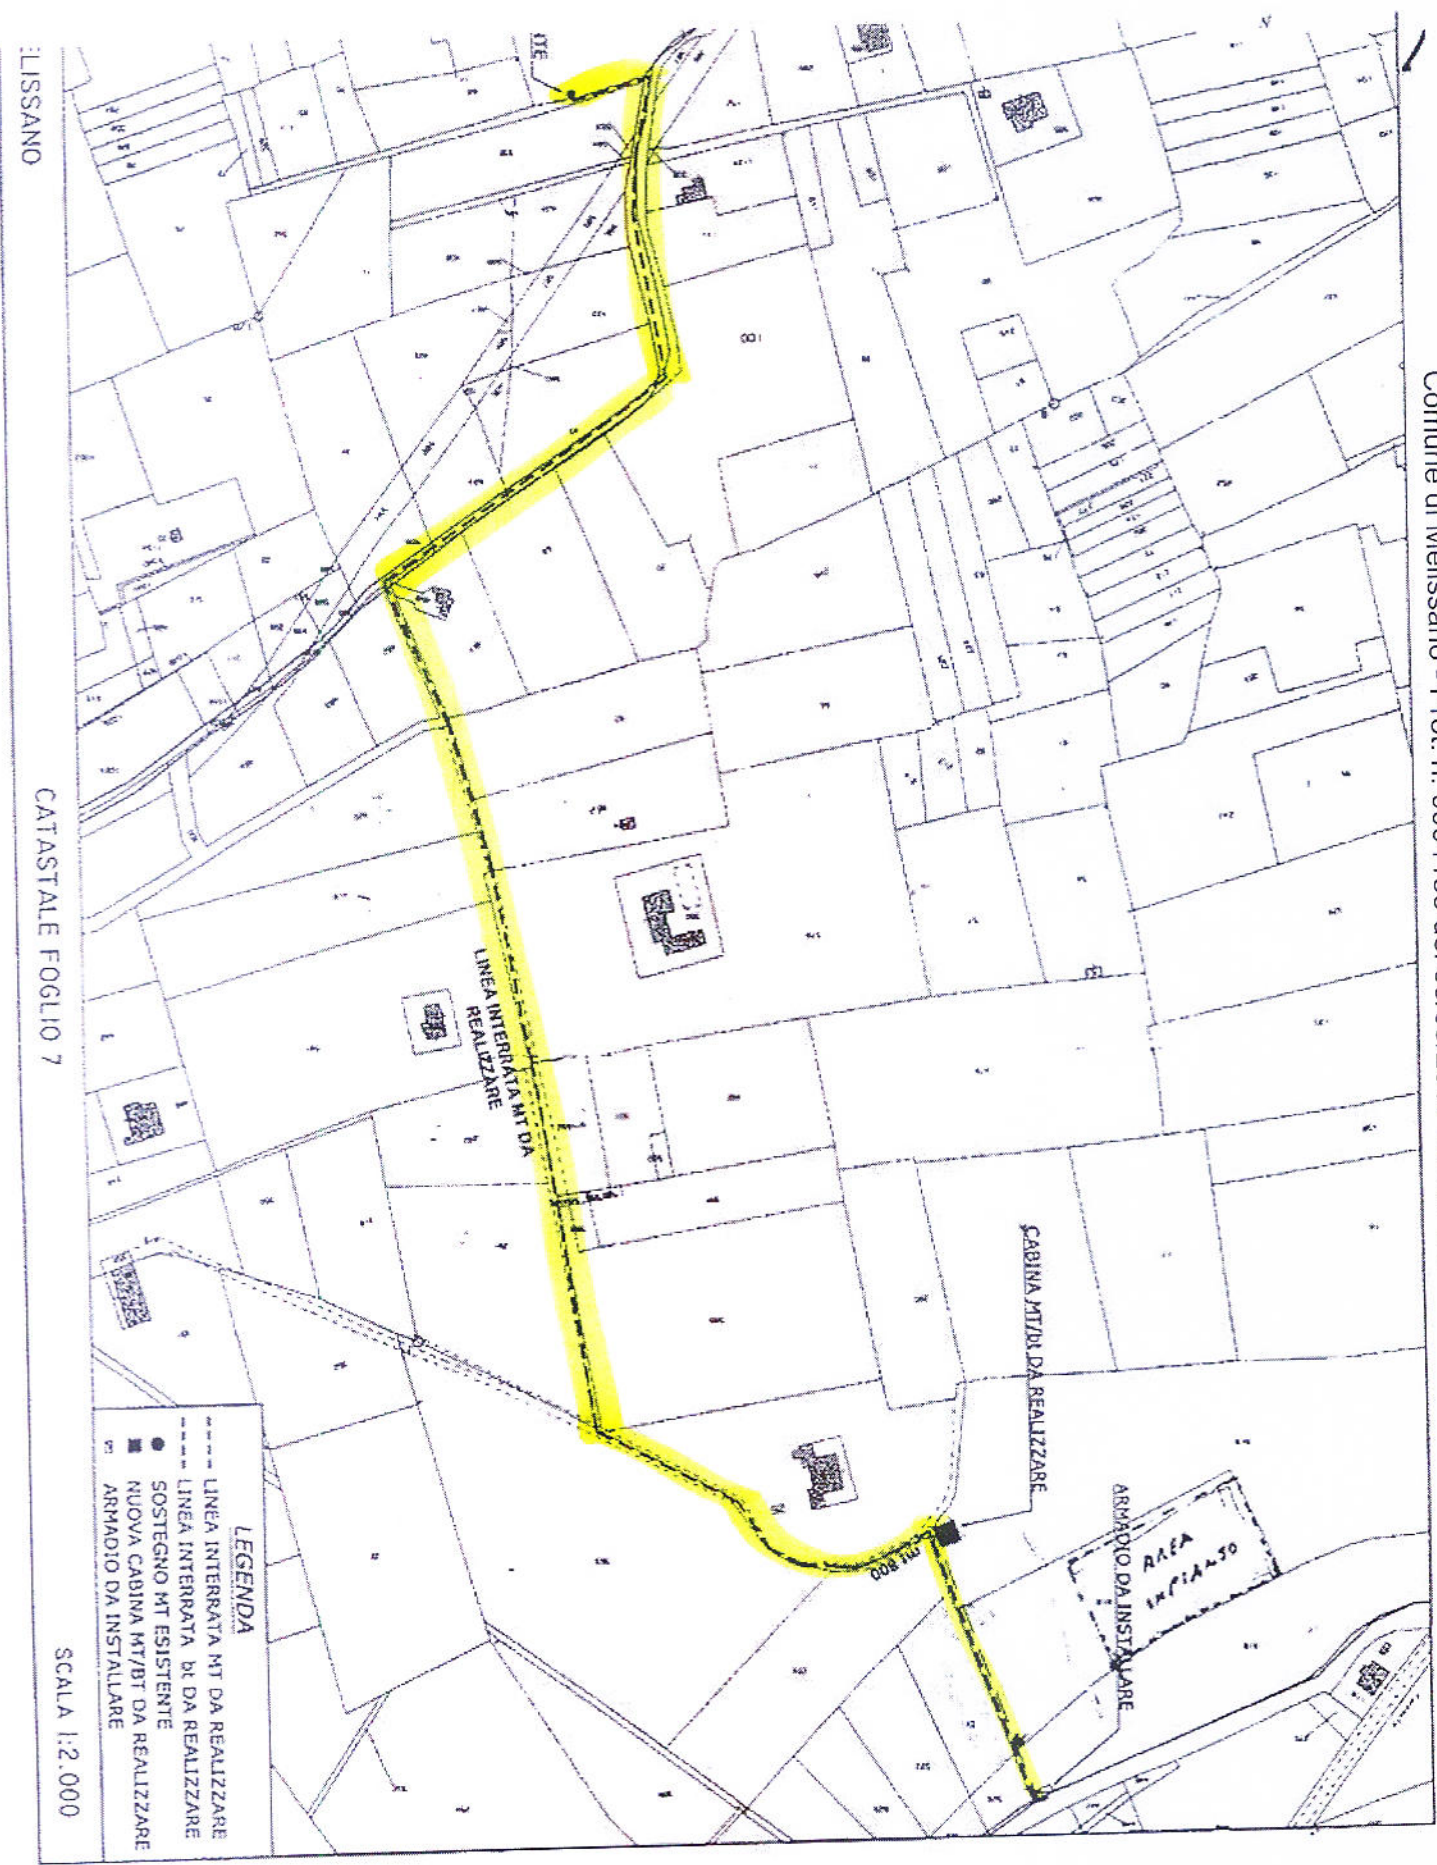

MELISSANO

CATASTALE FOGLIO 7

SCALA 1:2.000

- LEGENDA**
- LINEA INTERRATA MT DA REALIZZARE
  - - - LINEA INTERRATA BT DA REALIZZARE
  - SOSTEGNO MT ESISTENTE
  - NUOVA CABINA MT/BT DA REALIZZARE
  - ARMADIO DA INSTALLARE