

REGIONE PUGLIA
REGIONE DI LEGGE
CITTA' DI MELISSANO

PUG


Piano Urbanistico Generale
L.R. 27/Luglio/2001, n° 20

QUADRI INTERPRETATIVI: Sviluppi e orientamenti
Carta delle Invarianti strutturali
Approvata con delibera del Consiglio Comunale n° 100/2013 con Delibera n. 27 del 13/06/2011 e n.61 del 20/12/2011.
SCALA: 1:10.000 DATA: GIUGNO 2013 TAV. **5.1**


Progettisti: Arch. RODOLFO FONTEFRANCESCO Ing. VINCENZO PALESE

Consulenza specialistica e collaboratori:
per gli aspetti agro - paesaggistici: Dott. Agr. DANIELE ERISCO
per gli aspetti geologici ed idro - geomorfologici: Dott. Geol. MARCELLO DE DONATIS
per gli aspetti socio-economici: Dott. ANTONIO FERROGGIO
per le elaborazioni grafiche e cartografiche: Arch. MASSIMO D'AMBIROSO
VAS: Dott. Agr. DANIELE ERISCO, Arch. MASSIMO D'AMBIROSO


Sindaco: Reg. ROBERTO FALCONERI Segretario Comunale: Dott. GIANCARLO RIA RUP: Arch. ANDREA CARROZZO

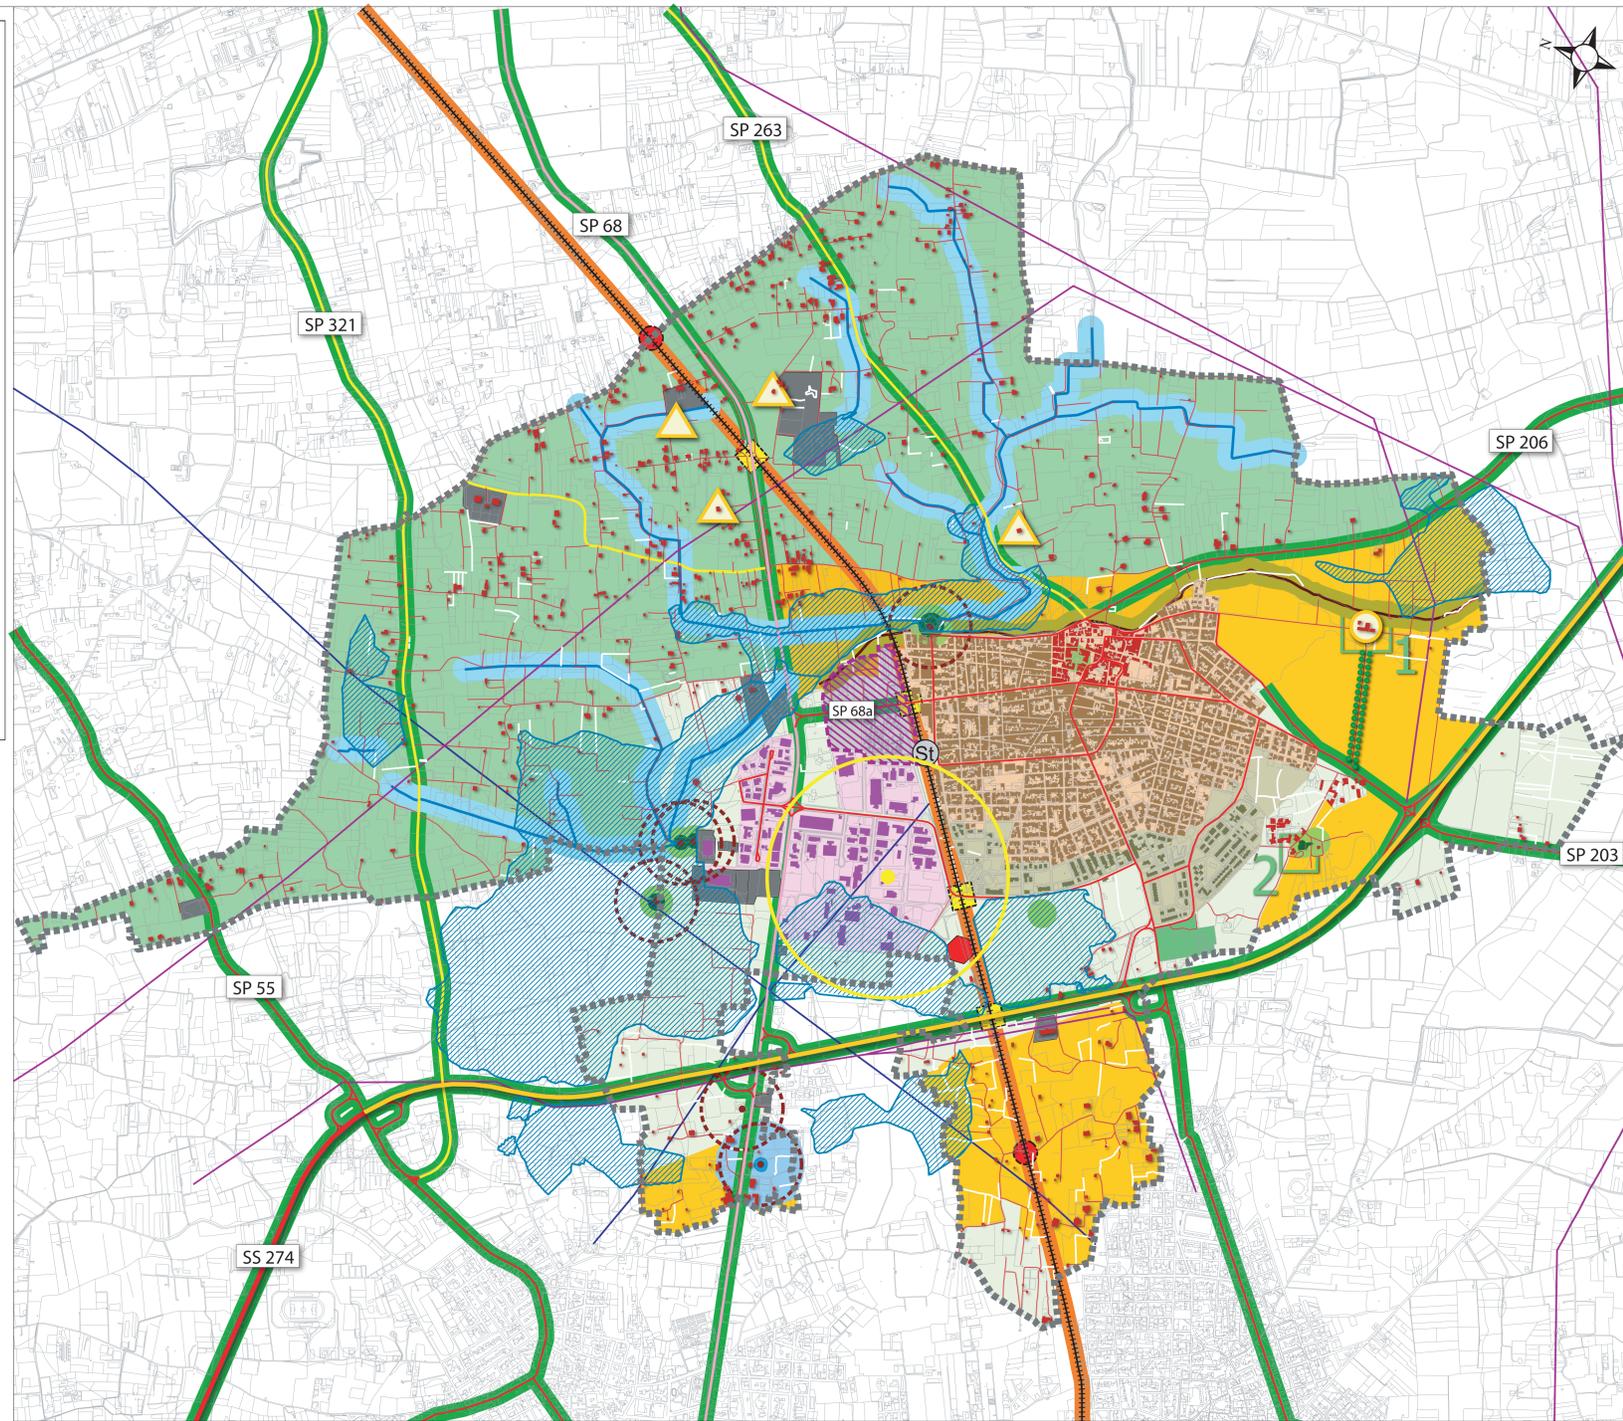


Pianificazione sovraordinata/PAI e PTA

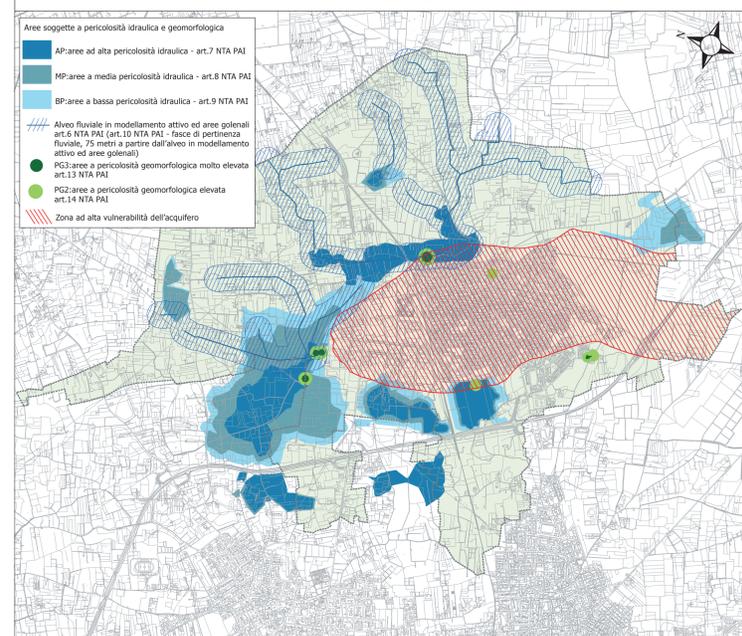

Pianificazione sovraordinata/rilettura del PUTT/P

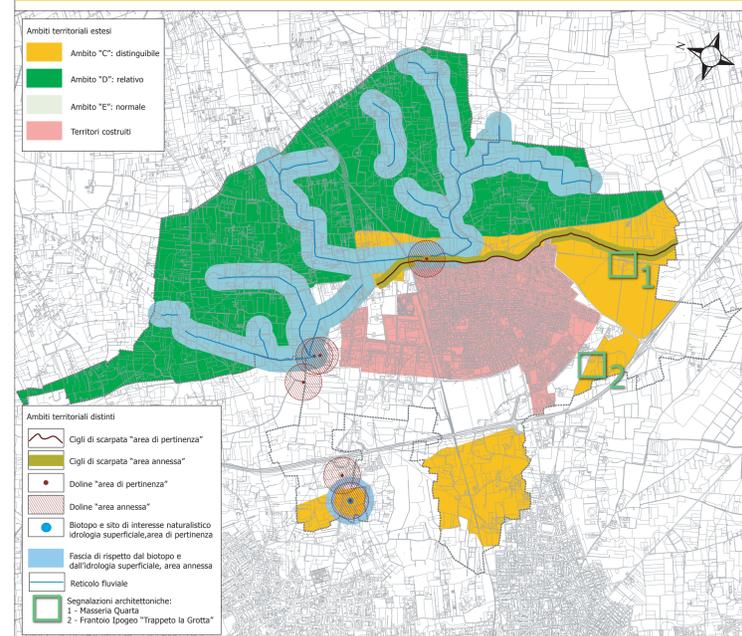

Carta dei Vincoli

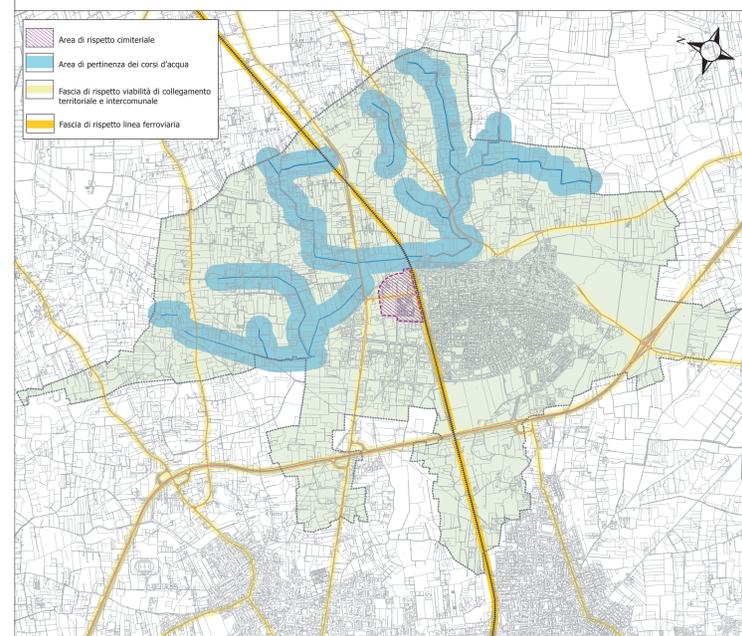

INDICAZIONI DEL PIANO DI ASSETTO IDROGEOLOGICO

- Area soggetta a pericolosità idraulica
- Area soggetta a pericolosità geomorf. - PG3
- Area soggetta a pericolosità geomorf. - PG2

INDICAZIONI DEL PIANO URBANISTICO TERRITORIALE TEMATICO

- Ambiti territoriali estesi**
- Ambito "C": distinguibile
 - Ambito "D": relativo
- Ambiti territoriali distinti**
- Cigli di scarpata "area di pertinenza"
 - Cigli di scarpata "area annessa"
 - Doline e vore "area di pertinenza"
 - Doline e vore "area annessa"
 - Biotopo e sito di interesse naturalistico idrologia superficiale, area di pertinenza
 - Fascia di rispetto dal biotopo e dall'idrologia superficiale, area annessa
 - Segnalazioni architettoniche:
1 - Masseria Quarta
2 - Frantoio ipogeo "Trappeto la Grotta"

INVARIANTI RELATIVE AI VALORI PAESISTICO-AMBIENTALI, STORICO-CULTURALI E SOCIO-ECONOMICI

- Fossi e canali
- Territorio rurale**
- Manufatti:
 - Masserie
 - Casini
 - Edificato diffuso
 - Muretti a secco
 - Filari alberati
- Sistema insediativo**
 - Nucleo antico
 - Edificato compatto
 - Edificato rado
 - Insedimenti produttivi
 - Insedimenti produttivi delocalizzati (ex art.5 DPR 447/98)
 - Attrezzature sportive
 - Inpianto DIGAS - deposito gpl

INVARIANTI RELATIVE ALLA DOTAZIONE INFRASTRUTTURALE

- Sistema della mobilità**
- Mobilità su gomma:**
- Strada statale di connessione territoriale
 - Strade di connessione interc. e urbana
 - Viabilità diffusa sul territorio
 - Pendolo industriale
 - Itinerari narrativi
- Mobilità su ferro:**
- Linea ferroviaria
 - Stazione
 - Sovrappassi
 - Attraversamenti a raso
 - Scalo ferroviario
- Sistema delle reti tecnologiche**
- Linea elettrica
 - Linea acquedotto
- AREE A VINCOLO**
- Area di rispetto cimiteriale
 - Area di rispetto per i corsi d'acqua
 - Fascia di rispetto viabilità di collegamento territoriale e intercomunale
 - Fascia di rispetto linea ferroviaria