

REGIONE PUGLIA
REGIONE ARL/EGCF
CITTA' DI MELISSANO

PUG

Piano Urbanistico Generale
L.R. 27/Luglio/2001, n° 20

ADEGUATA AGLI ESISTENTI DELLA CONFERENZA DI SERVIZI DEL 10 FEBBRAIO 2014 E SUCCESSIVE

PUG/S: Carta dei Contesti Territoriali TAV. **6.4-S bis**
Adeguata alle nuove perimetrazioni P.A.I. approvate dal C.S. del PUP con Delibera n. 27 del 13/05/2011 e n.61 del 20/12/2011




SCALA: 1:10.000 DATA: marzo 2014

Progettisti: Arch. ROOLFO FONTEFRANCESCO Ing. VINCENZO PALESE

Consulenza specialistica e collaboratori:
per gli aspetti agrari - paesaggistici: Dott. Agr. DANIELE ERICCO
per gli aspetti geologici ed idro - geomorfologici: Dott. Geol. MARCELLO DE DONATIS
per gli aspetti socio-economici: Dott. ANTONIO FERROCCIO
per le elaborazioni grafiche e cartografiche: Arch. MASSIMO D'AMBROSIO
VAD: Dott. Agr. DANIELE ERICCO, Arch. MASSIMO D'AMBROSIO

Adeguata alla delibera di C.C. n°15 del 13.3.2013

Direttore: Reg. ROBERTO FALCONERI Segretario Comunale: Dott. GIANCARLO RIA R.U.P.: Arch. ANDREA CARROZZO

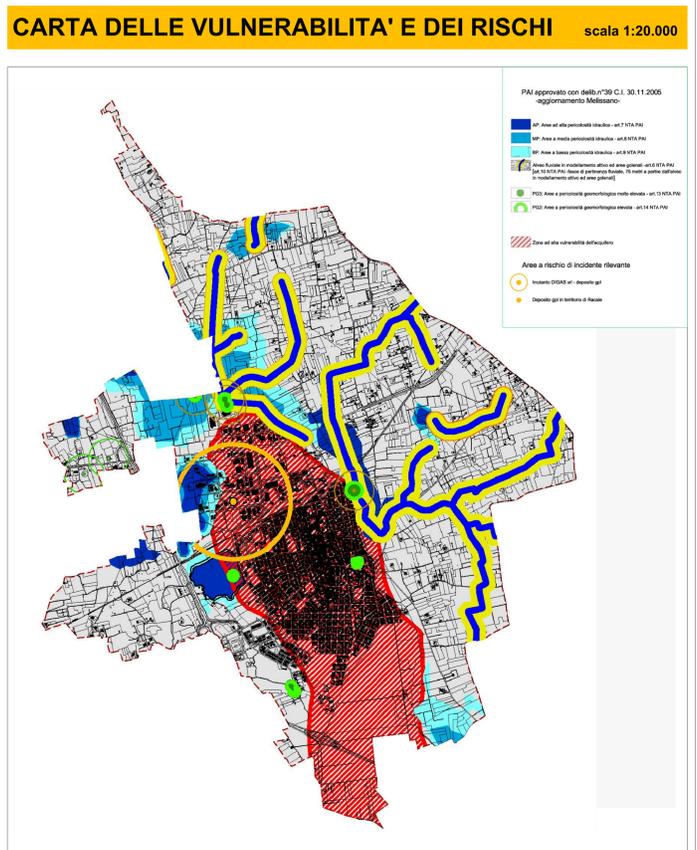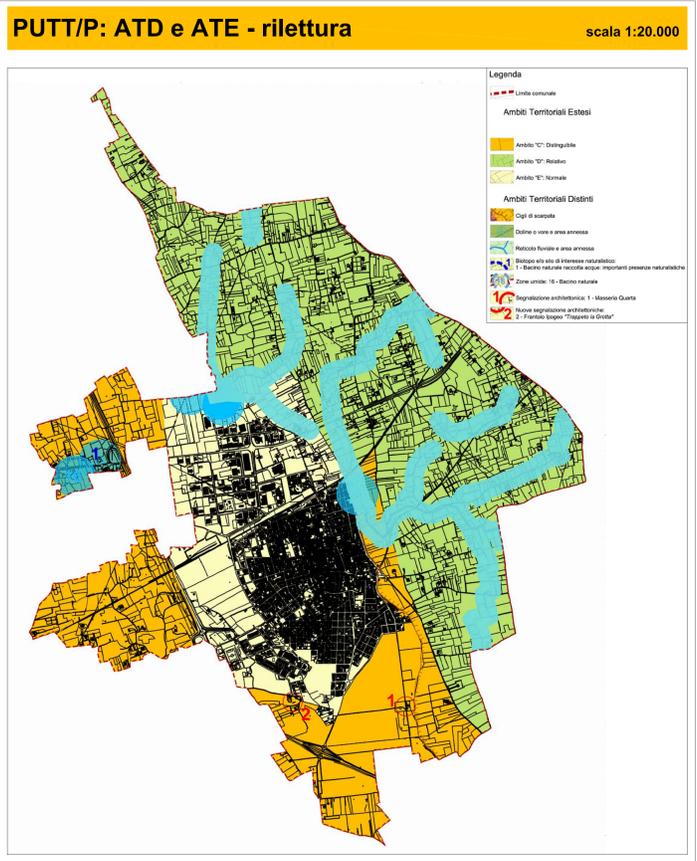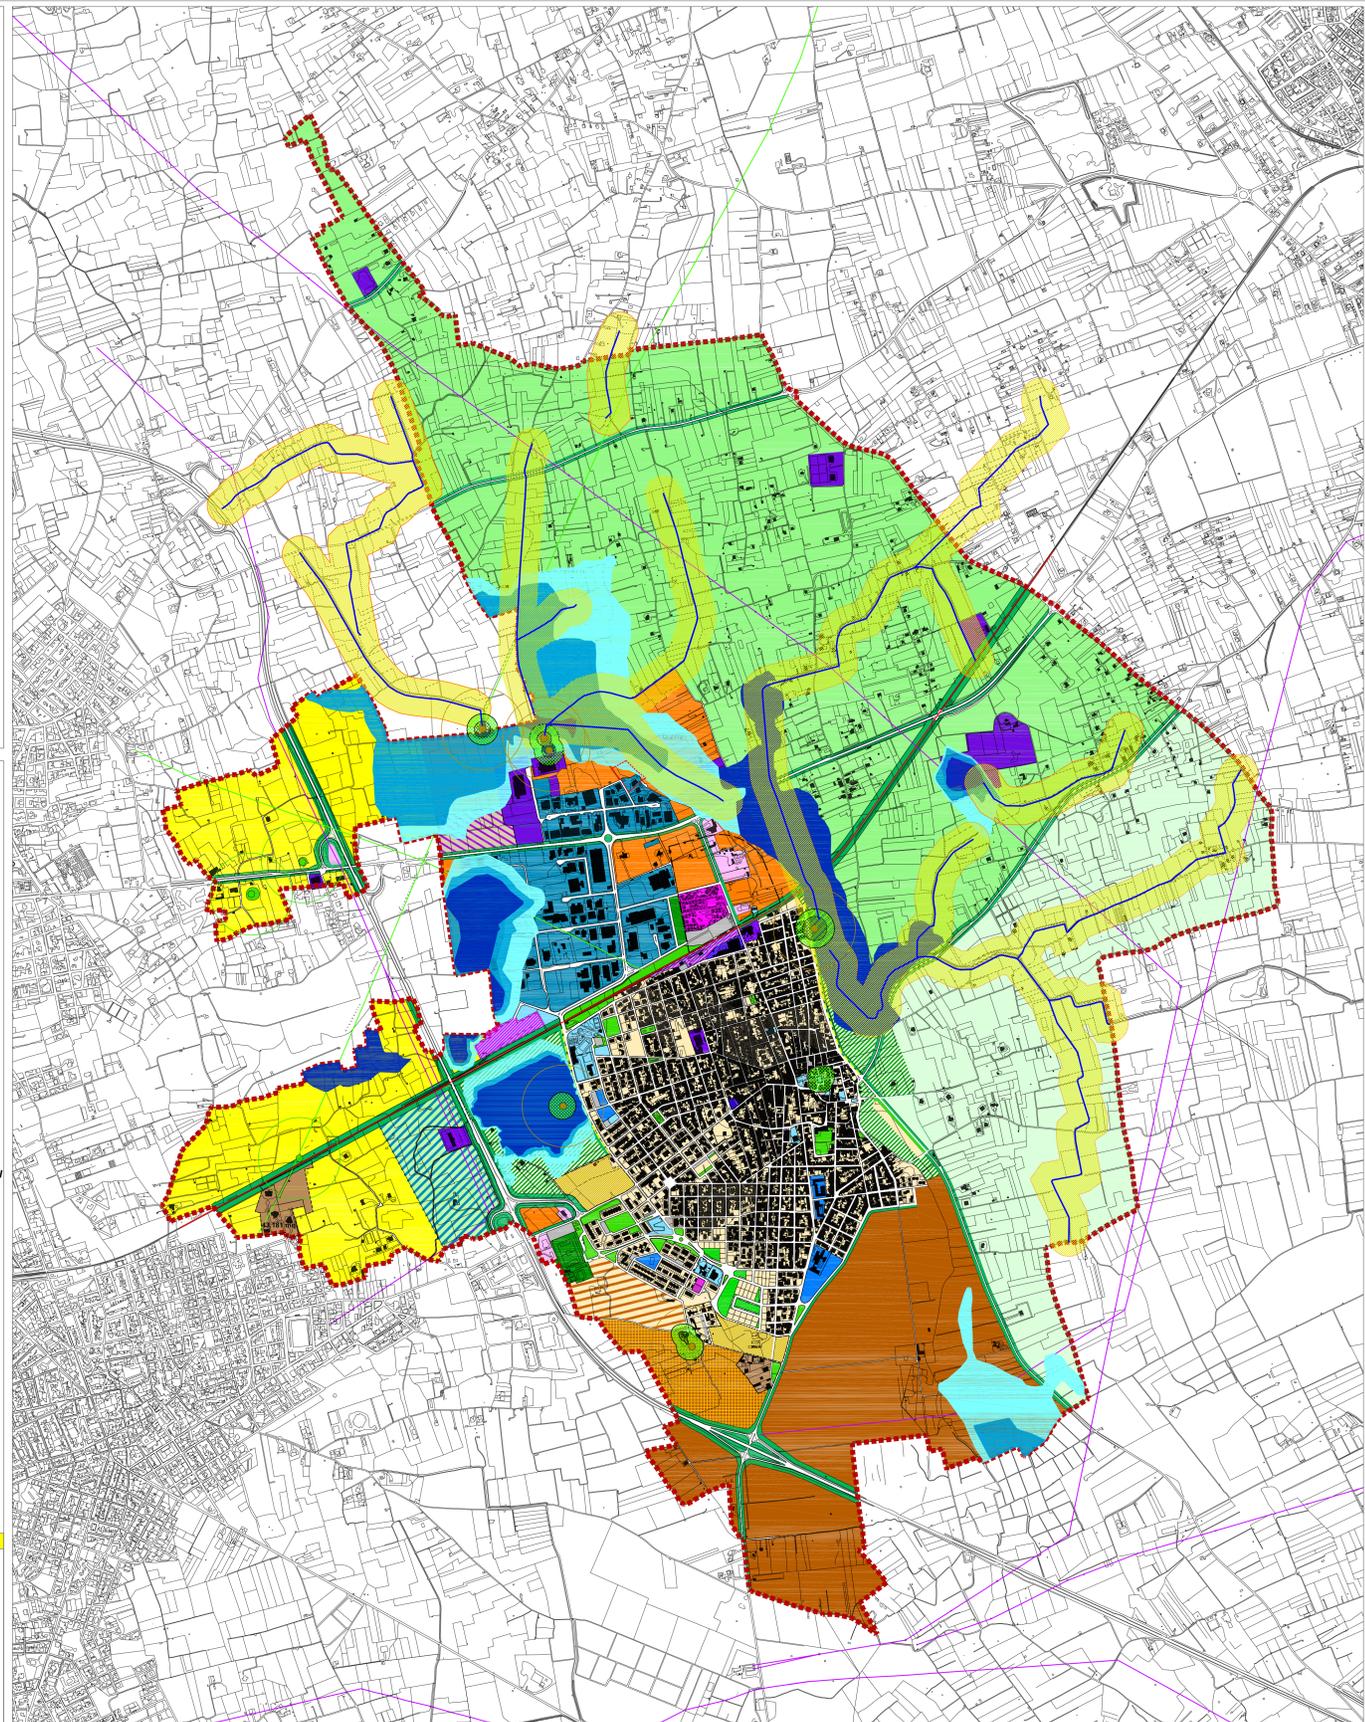

LEGENDA

CR1 - CONTESTO RURALE A PREVALENTE VALORE PAESAGGISTICO -
- dominato dalle trasformazioni -

CR2 - CONTESTO RURALE A PREVALENTE FUNZIONE AGRICOLA -

CR3 - CONTESTI RURALI MULTIFUNZIONALI -
- a prevalente valore ambientale -

CR4 - CONTESTI RURALI MULTIFUNZIONALI -
- a rilevante funzione ambientale e paesaggistica - dominato dalle presistenze

CR5 - CONTESTI RURALI PERIURBANI -
- a prevalente attività agricola in atto -

CR6 - CONTESTI RURALI PERIURBANI DI SALVAGUARDIA AMBIENTALE -

CR7 - CONTESTO RURALE PERIURBANO DELLA DELOCALIZZAZIONE E
COMPENSAZIONE A TRASFORMABILITA' VINCOLATA

CU - CONTESTI URBANI

CP1 - CONTESTO PRODUTTIVO ESISTENTE (PIP) INSEDIAMENTI INDUSTRIALI
E ARTIGIANALI

CP1 - SERVIZI TERZIARI COMMERCIALI
DIREZIONALI

CP2 - CONTESTO PRODUTTIVO DI ESPANSIONE DEL PIP

CP3 - ATTIVITA' PRODUTTIVE DECONTESTUALIZZATE - (ex art.5 D.P.R. 447/98) -

CP4 - CONTESTO PRODUTTIVO DI RISERVA, PAESISTICAMENTE ED
ECOLOGICAMENTE ATTEZZABILE

CU9 - CONTESTI PERIURBANI DELLA DIFFUSIONE PRODUTTIVA E COMMERCIALE

CU8 - CONTESTI PERIURBANI DELLA DIFFUSIONE RESIDENZIALE
CONSEQUENTE ALL'ACCOLIMENTO DELLE OSSERVAZIONI
N°16-P7, N°24 E N°25 (del. C.C. n°15 del 13.03.2013)

CU8 - CONTESTI PERIURBANI DELLA DIFFUSIONE RESIDENZIALE

CONTESTI DELLA DELLA NUOVA INSEDIATIVITA' URBANA

ATTREZZATURE E SERVIZI

PARCO URBANO

NODO INTERMODALE

AREE VERDI DI RISPETTO STRADALE

AREE DI RISPETTO FERROVIARIO

RECAPITI FINALI RETI FOGNARIE

ATTREZZATURE SPORTIVE PRIVATE

ATTREZZATURE DI INTERESSE PUBBLICO
cittadino

ATTREZZATURE DI INTERESSE PUBBLICO
stazione ferroviaria

ATTREZZATURE PER L'ISTRUZIONE

ATTREZZATURE DI INTERESSE COMUNE

PARCHI PUBBLICI

VERDE PUBBLICO E ATTEZZATO