



CITTA' DI MELISSANO

PROVINCIA DI LECCE



PIANO URBANISTICO ESECUTIVO (P.U.E.)

CONTESTI PERIURBANI DELLA DIFFUSIONE RESIDENZIALE - (CU8)

«CARRINO»





1.2 Piano Urbanistico Esecutivo alla scala del Piano Urbanistico Generale

Aprile 2015

I TECNICI

Ing. Enrico Margari

Geom. Antonio Margari

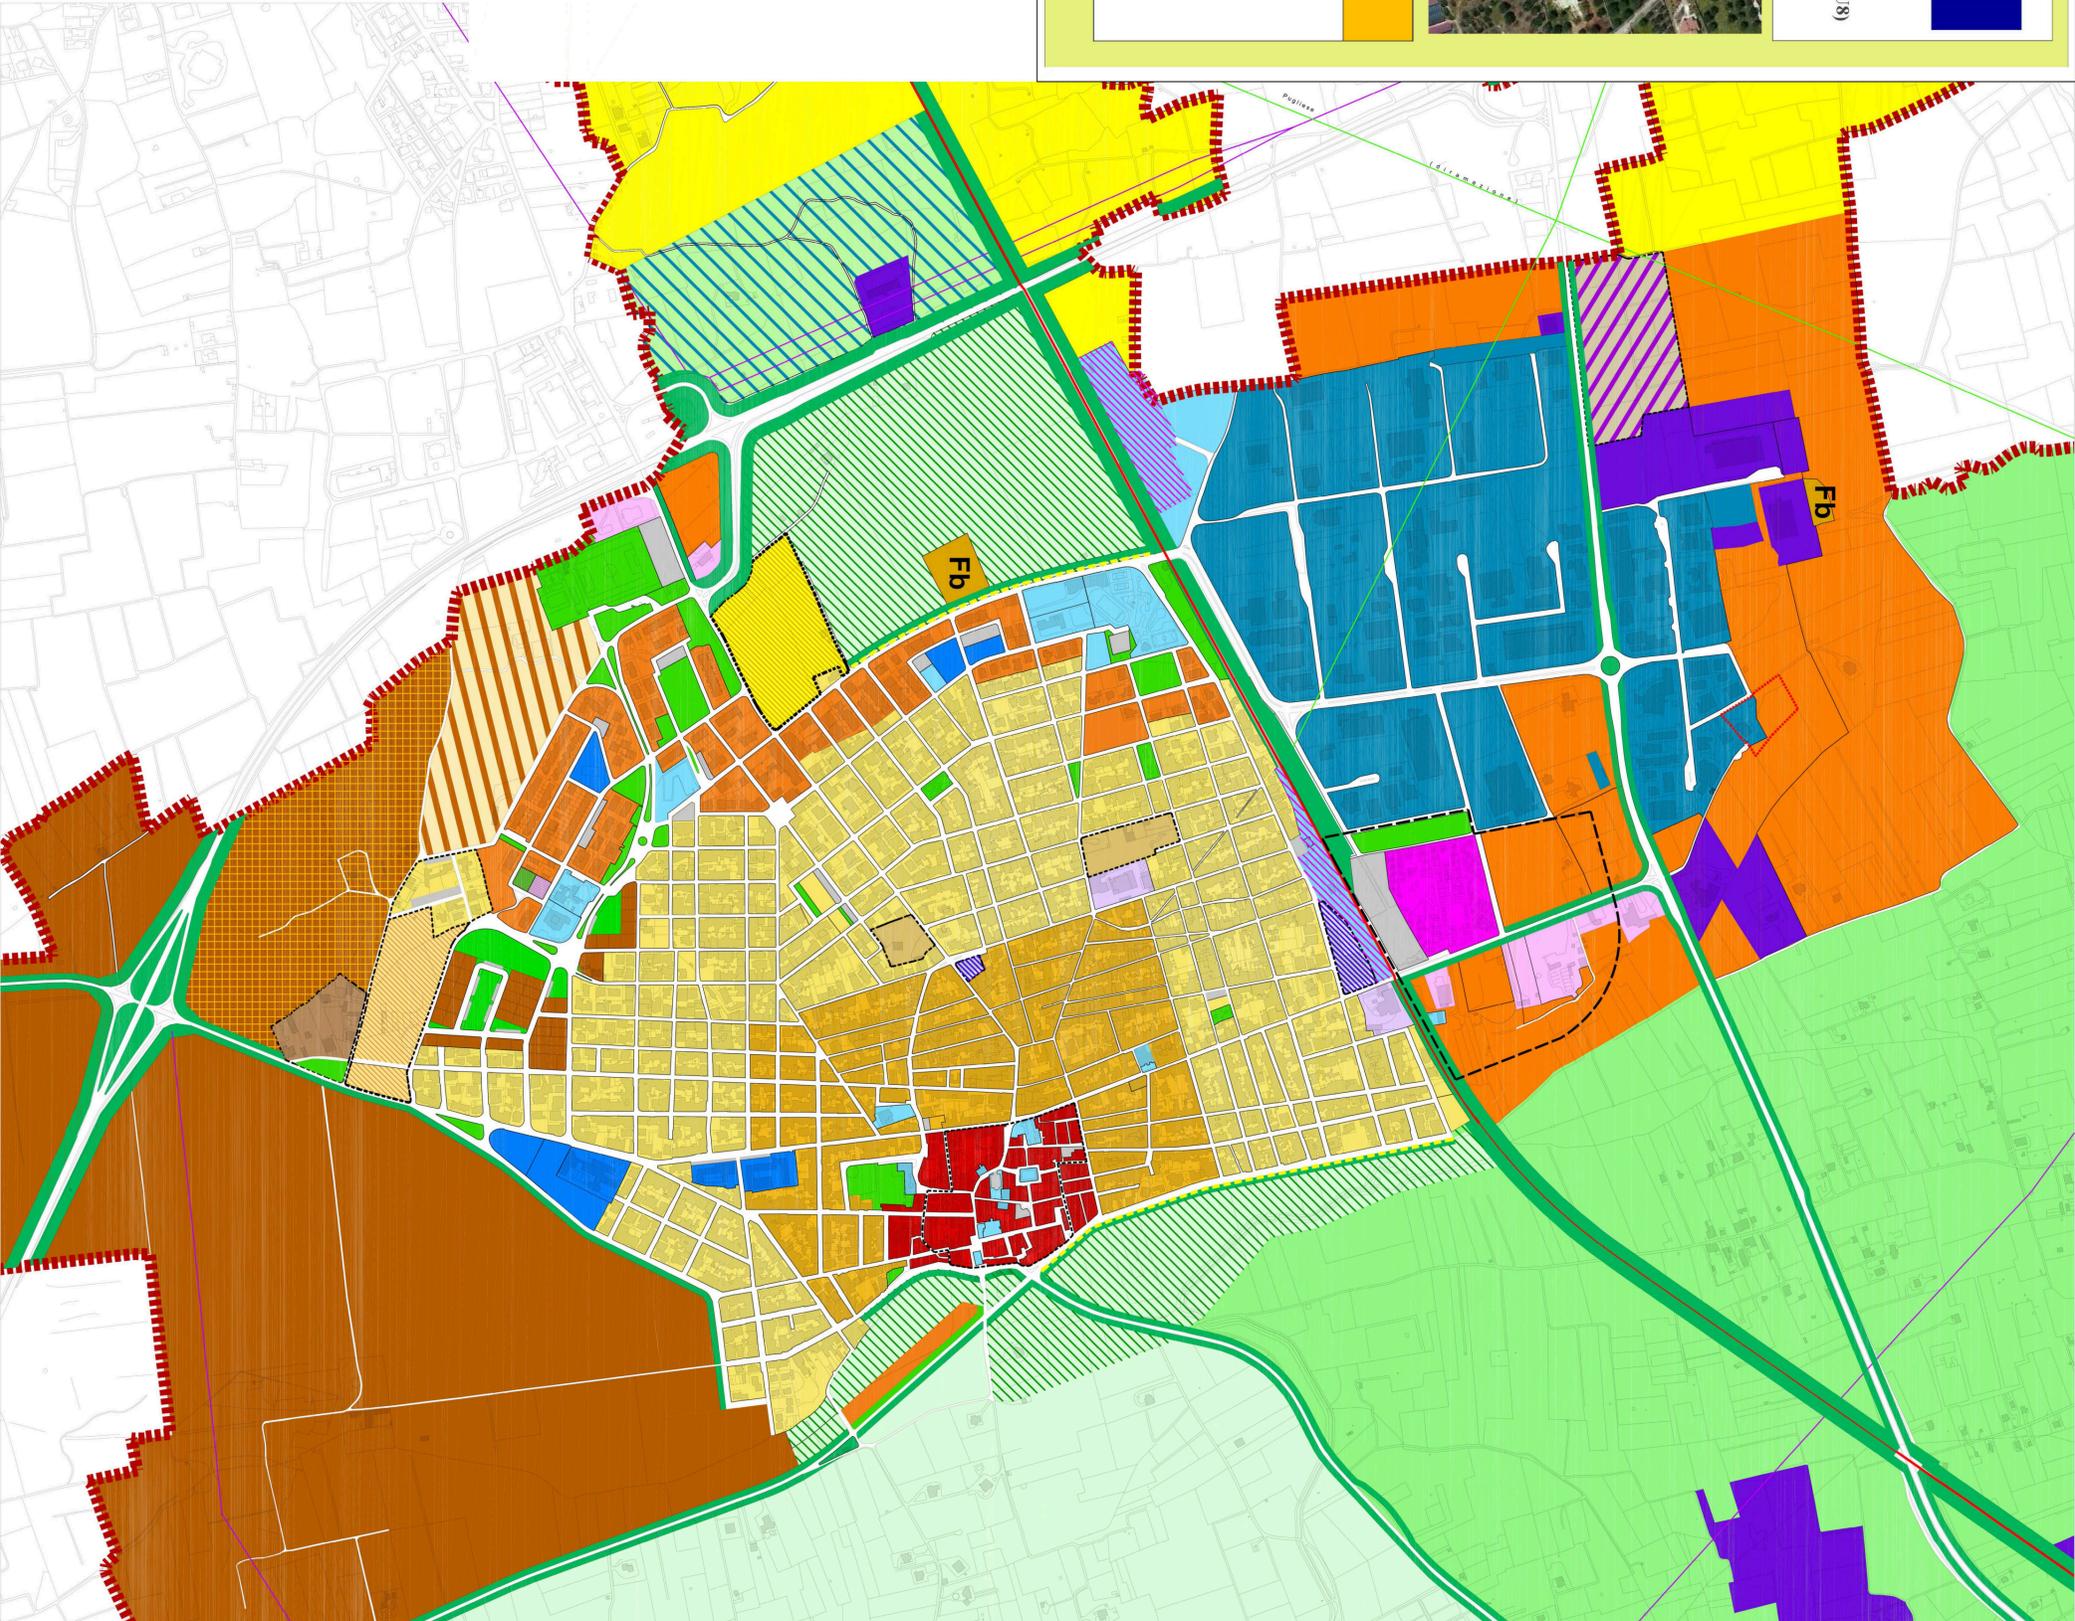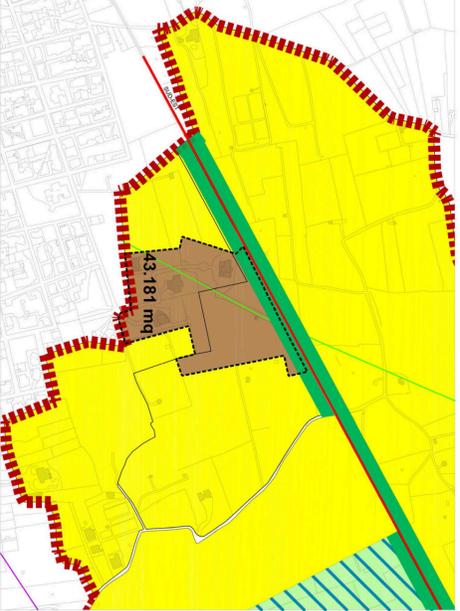

LEGENDA

GESTIONE DELL'ESISTENTE

CU1 - CONTESTO URBANO DI INTERESSE STORICO -

CU2 - CONTESTO URBANO CONSOLIDATO COMPATTO -

CU3 - CONTESTO URBANO CONSOLIDATO -

CU4 - CONTESTO URBANO IN VIA DI CONSOLIDAMENTO -

CU5 - CONTESTO URBANO IN FASE DI ATTUAZIONE -

CU3 - CONTESTI URBANI PRODUTTIVI (le Carrine)

CU11 - CONTESTI PERIURBANI DELLA DIFFUSIONE PRODUTTIVA E COMMERCIALE

CP1 - CONTESTO PRODUTTIVO ESISTENTE (PI) DEGLI INSEDIAMENTI INDUSTRIALI E ARTIGIANALI

CP1 - SERVIZI TERZIARI, COMMERCIALI, DIREZIONALI,

CP3 - ATTIVITA' PRODUTTIVE DECONTESTUALIZZATE - (ex art.5 D.P.R. 447/98) -

CONTESTI IN PUE DI TRASFORMAZIONE

Recupero e riqualificazione

CU6 - CONTESTO URBANO DI RECUPERO MULTIFUNZIONALE

CU7 - CONTESTI DELLA RIQUALIFICAZIONE URBANA -

CU8 - CONTESTI PERIURBANI DELLA DIFFUSIONE RESIDENZIALE CONSEGUENTE ALL'ACCOGLIMENTO DELLE OSSERVAZIONI N°16-PT, N°24 E N°25 (del. C.C. n°15 del 13.03.2013)

CU8 - CONTESTI PERIURBANI DELLA DIFFUSIONE RESIDENZIALE

Nuove previsioni insediative

CU9 - CONTESTI DELLA INSEDIATIVITA' RESIDENZIALE

CU10 - CONTESTO DELLA INSEDIATIVITA' COMMERCIALE E DIREZIONALE

CR7 - CONTESTO RURALE PERIURBANO DELLA DELOCALIZZAZIONE E COMPENSAZIONE A TRASFORMABILITA' VINCOLATA

CP4 - CONTESTO PRODUTTIVO DI RISERVA PAESISTICAMENTE ED ECOLOGICAMENTE ATTRAZZABILE

CP2 - CONTESTO PRODUTTIVO DI ESPANSIONE DEL PIP

CONTESTI URBANI PER SERVIZI

ATTREZZATURE DI INTERESSE PUBBLICO -dintorno

ATTREZZATURE DI INTERESSE PUBBLICO -stazione ferroviaria

ATTREZZATURE PER L'ISTRUZIONE

ATTREZZATURE DI INTERESSE COMUNE

PARCHEGGI PUBBLICI

VERDE PUBBLICO E ATTREZZATO

PARCO URBANO

AREE CON SPECIFICA DESTINAZIONE FUNZIONALE

NODO INTERMODALE

AREE VERDI DI RISPETTO STRADALE

AREE DI RISPETTO FERROVIARIO

PERCORSI PEDONALI

RECAPITI FINALI RETI FOGNANTI



ATTREZZATURE SPORTIVE PRIVATE