PUG

Piano Urbanistico Generale
L.R. 27/Luglio/2001, n° 20

SISTEMA TERRITORIALE LOCALE:
Carta delle risorse Insediative urbane

TAV. **2.4**

SCALA: 1:5.000 | DATA : giugno 2013

Progettisti: Arch. RODOLFO FONTEFRANCESCO Ing. VINCENZO PALESE

Consulenze specialistiche e collaborazioni:
per gli aspetti agro - paesaggistici: Dott. Agr. DANILE ERRICO
per gli aspetti geologici ed idro - geomorfologici : Dott. Geol. MARCELLO DE DONATIS
per gli aspetti socioeconomici: Dott. ANTONIO FERROCINO
per le elaborazioni grafiche e cartografiche: Arch. MASSIMO D'AMBROSIO
VAS: Dott. Agr. DANIELE ERRICO, Arch. MASSIMO D'AMBROSIO

Sindaco : Rag. ROBERTO FALCONIERI Segretario Comunale : Dott. GIANCARLO RIA Responsabile Unico del Procedimento:Arch. ANDREA CARROZZO

Legenda

- Edifici ad un piano
- Edifici a 2 piani
- Edifici inagibili per degrado
- Attività Produttive

Attrezzature pubbliche

- VP8 Verde pubblico
- Attrezzature
- LC Laghetto Cellini
- PL Piattaforma logistica

SIMBOLOGIA

- EC Edifici per il Culto (EC5-area)
- C Cimitero
- M Mercati
- VA Verde Attrezzato
- IC Interesse Comune
- CI Cinema
- P Parcheggio
- Pi Piazza
- A Zona annonaria
- AN Asilo Nido
- ST Stazione
- Fc Farmacia comunale
- SMa Scuola Materna (SMa2-area)
- CC Carabinieri
- B Banca
- SMe Scuola Media
- PM Polizia Municipale
- O Oratorio
- SE Scuola Elementare
- F Farmacia

Attrezzature di interesse generale

- Verde pubblico

SIMBOLOGIA

- VA1 Attrezzature sportive
- LC Laghetto Cellini
- VA2 Polisportiva
- PL Piattaforma logistica

AREE ESISTENTI PER SERVIZI

ATTREZZATURE DI INTERESSE COMUNE	AREA mq
CC	209
Ec 1	212
Ec 2	498
Ec 3	754
Ec 4	3.448
Ec 5	2.118
Ci 1	336
Ci 2	969
M 1	4.508
M 2	994
Pi 1	593
Pi 2	515
Pi 3	573
PM	936
PT	603
O	1.747
Totale	**18.805**

ISTRUZIONE	AREA mq
An1	3.354
SMa 1	2.719
SMa 2	1.498
SMe	6.662
SE 1	5.455
	2.911
Totale	**22.750**

VERDE PUBBLICO	AREA mq
Vp1	4.769
Vp2	588
Vp3	1.218
Vp4	1.491
Vp5	4.746
Vp6	1.274
Vp7	2.047
Vp8	3.341
Vp9	817
Vp10	494
Vp11	1.175
Vp12	1.329
Vp13	2.720
Vp14	804
Vp15	3.776
Vp16	1.353
Vp17	859
Vp18	6.292
Vp19	612
Vp20	1.257
Vp21	750
Vp22	5.622
Totale	**47.333**

PARCHEGGI	AREA mq
P 1	659
P 2	1.596
P 3	653
P 4	1.314
P 5	847
P 6	497
P 7	219
P 8	407
P 9	410
P 10	1.266
P 11	1.155
P 12	575
P 13 e P14	607
Totale	**10.205**

ATTREZZATURE DI INTERESSE GENERALE	AREA mq
Va 1	18.878
Va 2	24.148
LC	11.991
PL	24.565
Totale	**79.582**

LEGENDA

- CC=carabinieri
- Ec=edific. per il culto
- M=Mercato
- CI=Cinema
- Pi=piazza
- PM=polizia municipale
- O=Oratorio
- PT=posta
- An=asilo nido
- SMa=scuola materna
- SMe=scuola media
- SE=scuola elementare
- Vp=verde pubblico
- Va=verde attrezzato
- P=parcheggi
- LC=Laghetto Cellini
- PL=Piattaforma logistica

VERIFICA DEL RISPETTO DEL D.M. 1444/68

TIPO DI SERVIZIO	MQ	12 MQ/AB			18 MQ/AB		
		MQ/AB	MQ TEORICI	FABBISOGNO PREGRESSO (MQ)	MQ/AB	MQ TEORICI	FABBISOGNO PREGRESSO (MQ)
Attrezzature di interesse Comune	18.805	1,3	9.608	9.197	2	14.782	4.023
Istruzione	22.750	4	29.564	-6.814	4,5	33.259	-10.509
Verde Pubblico	71.481	5	36.955	34.526	9	66.519	4.962
Parcheggi*	10.205	1,7	12.564	-2.359	2,5	18.477	-8.272
Totale aree a standard	123.241		88.691	34.550			-9.796
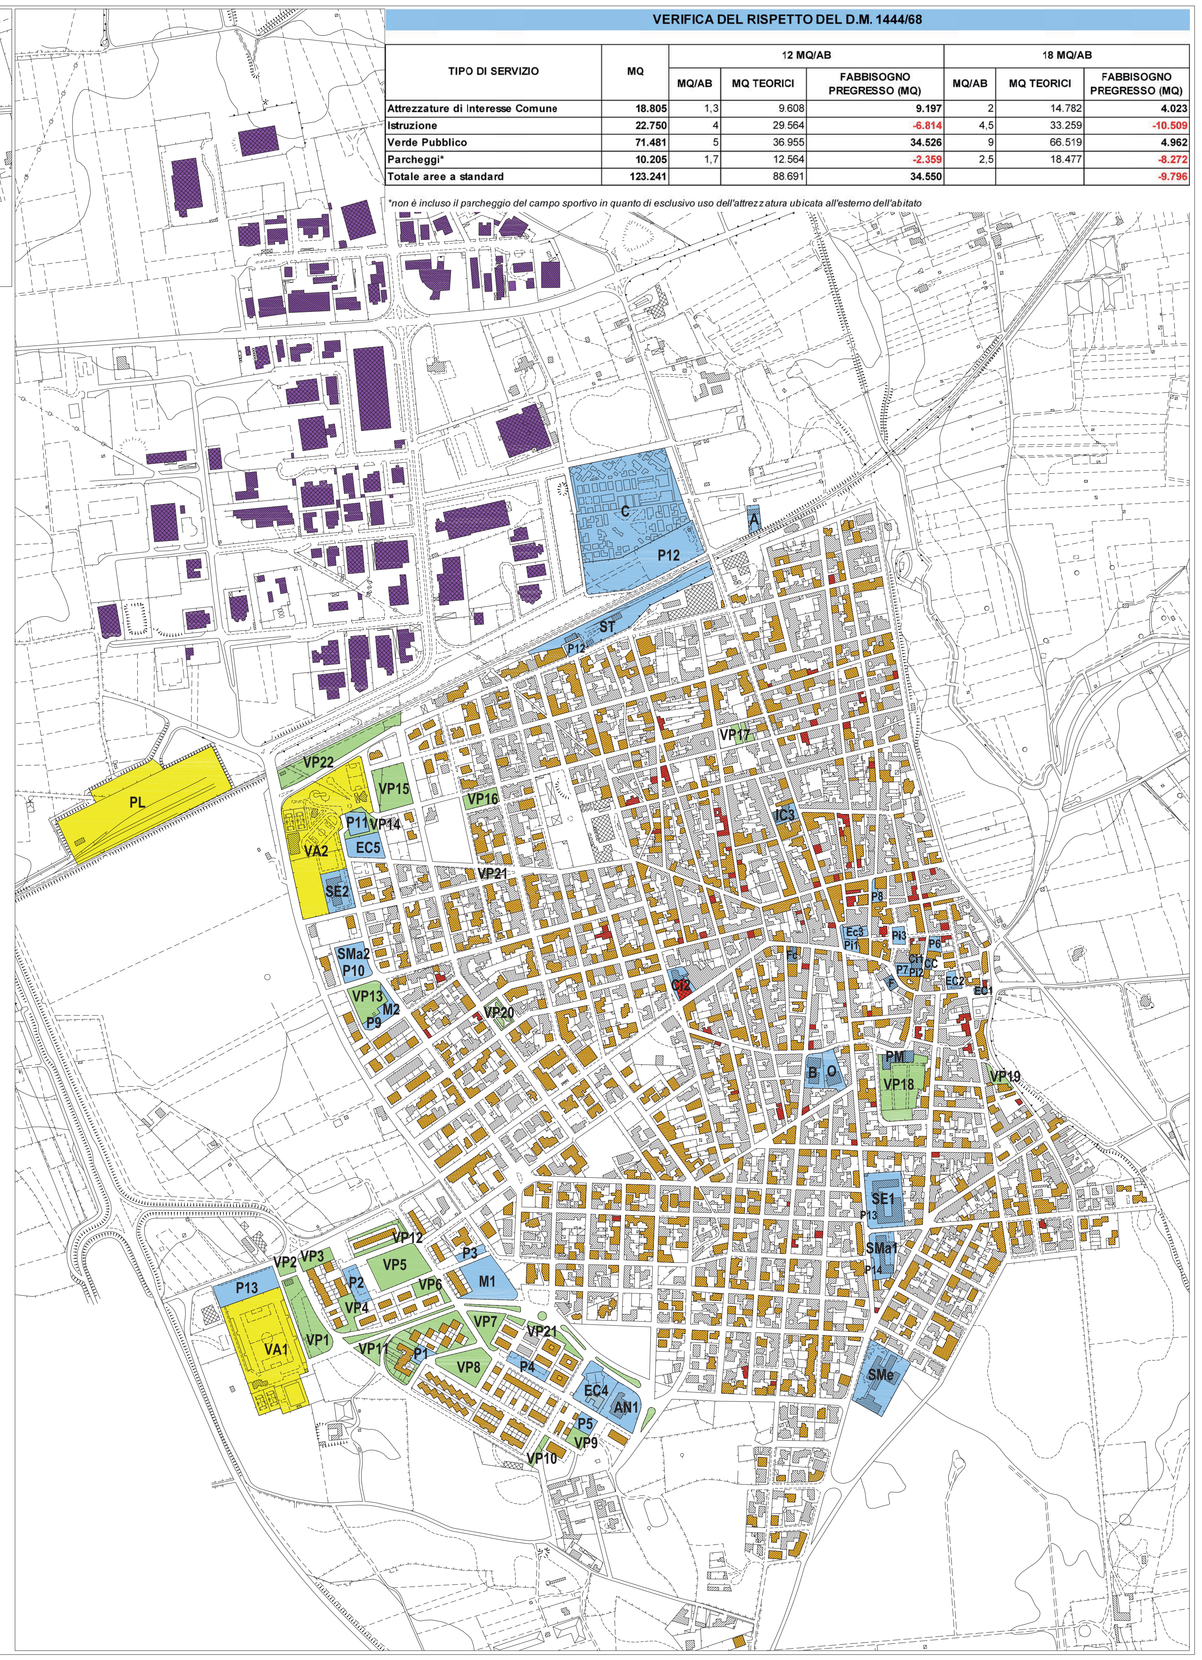
*non è incluso il parcheggio del campo sportivo in quanto di esclusivo uso dell'attrezzatura ubicata all'esterno dell'abitato