

CITTA' DI MELISSANO

PROVINCIA DI LECCE



PIANO URBANISTICO ESECUTIVO (P.U.E.)

CONTESTI PERIURBANI DELLE DIFFUSIONE RESIDENZIALE - (CU8)


"CARRINO"


1.9

Schema impianto Fognatura Bianca

Aprile 2015

I TECNICI
Ing. Enrico Margari
Geom. Antonio Margari

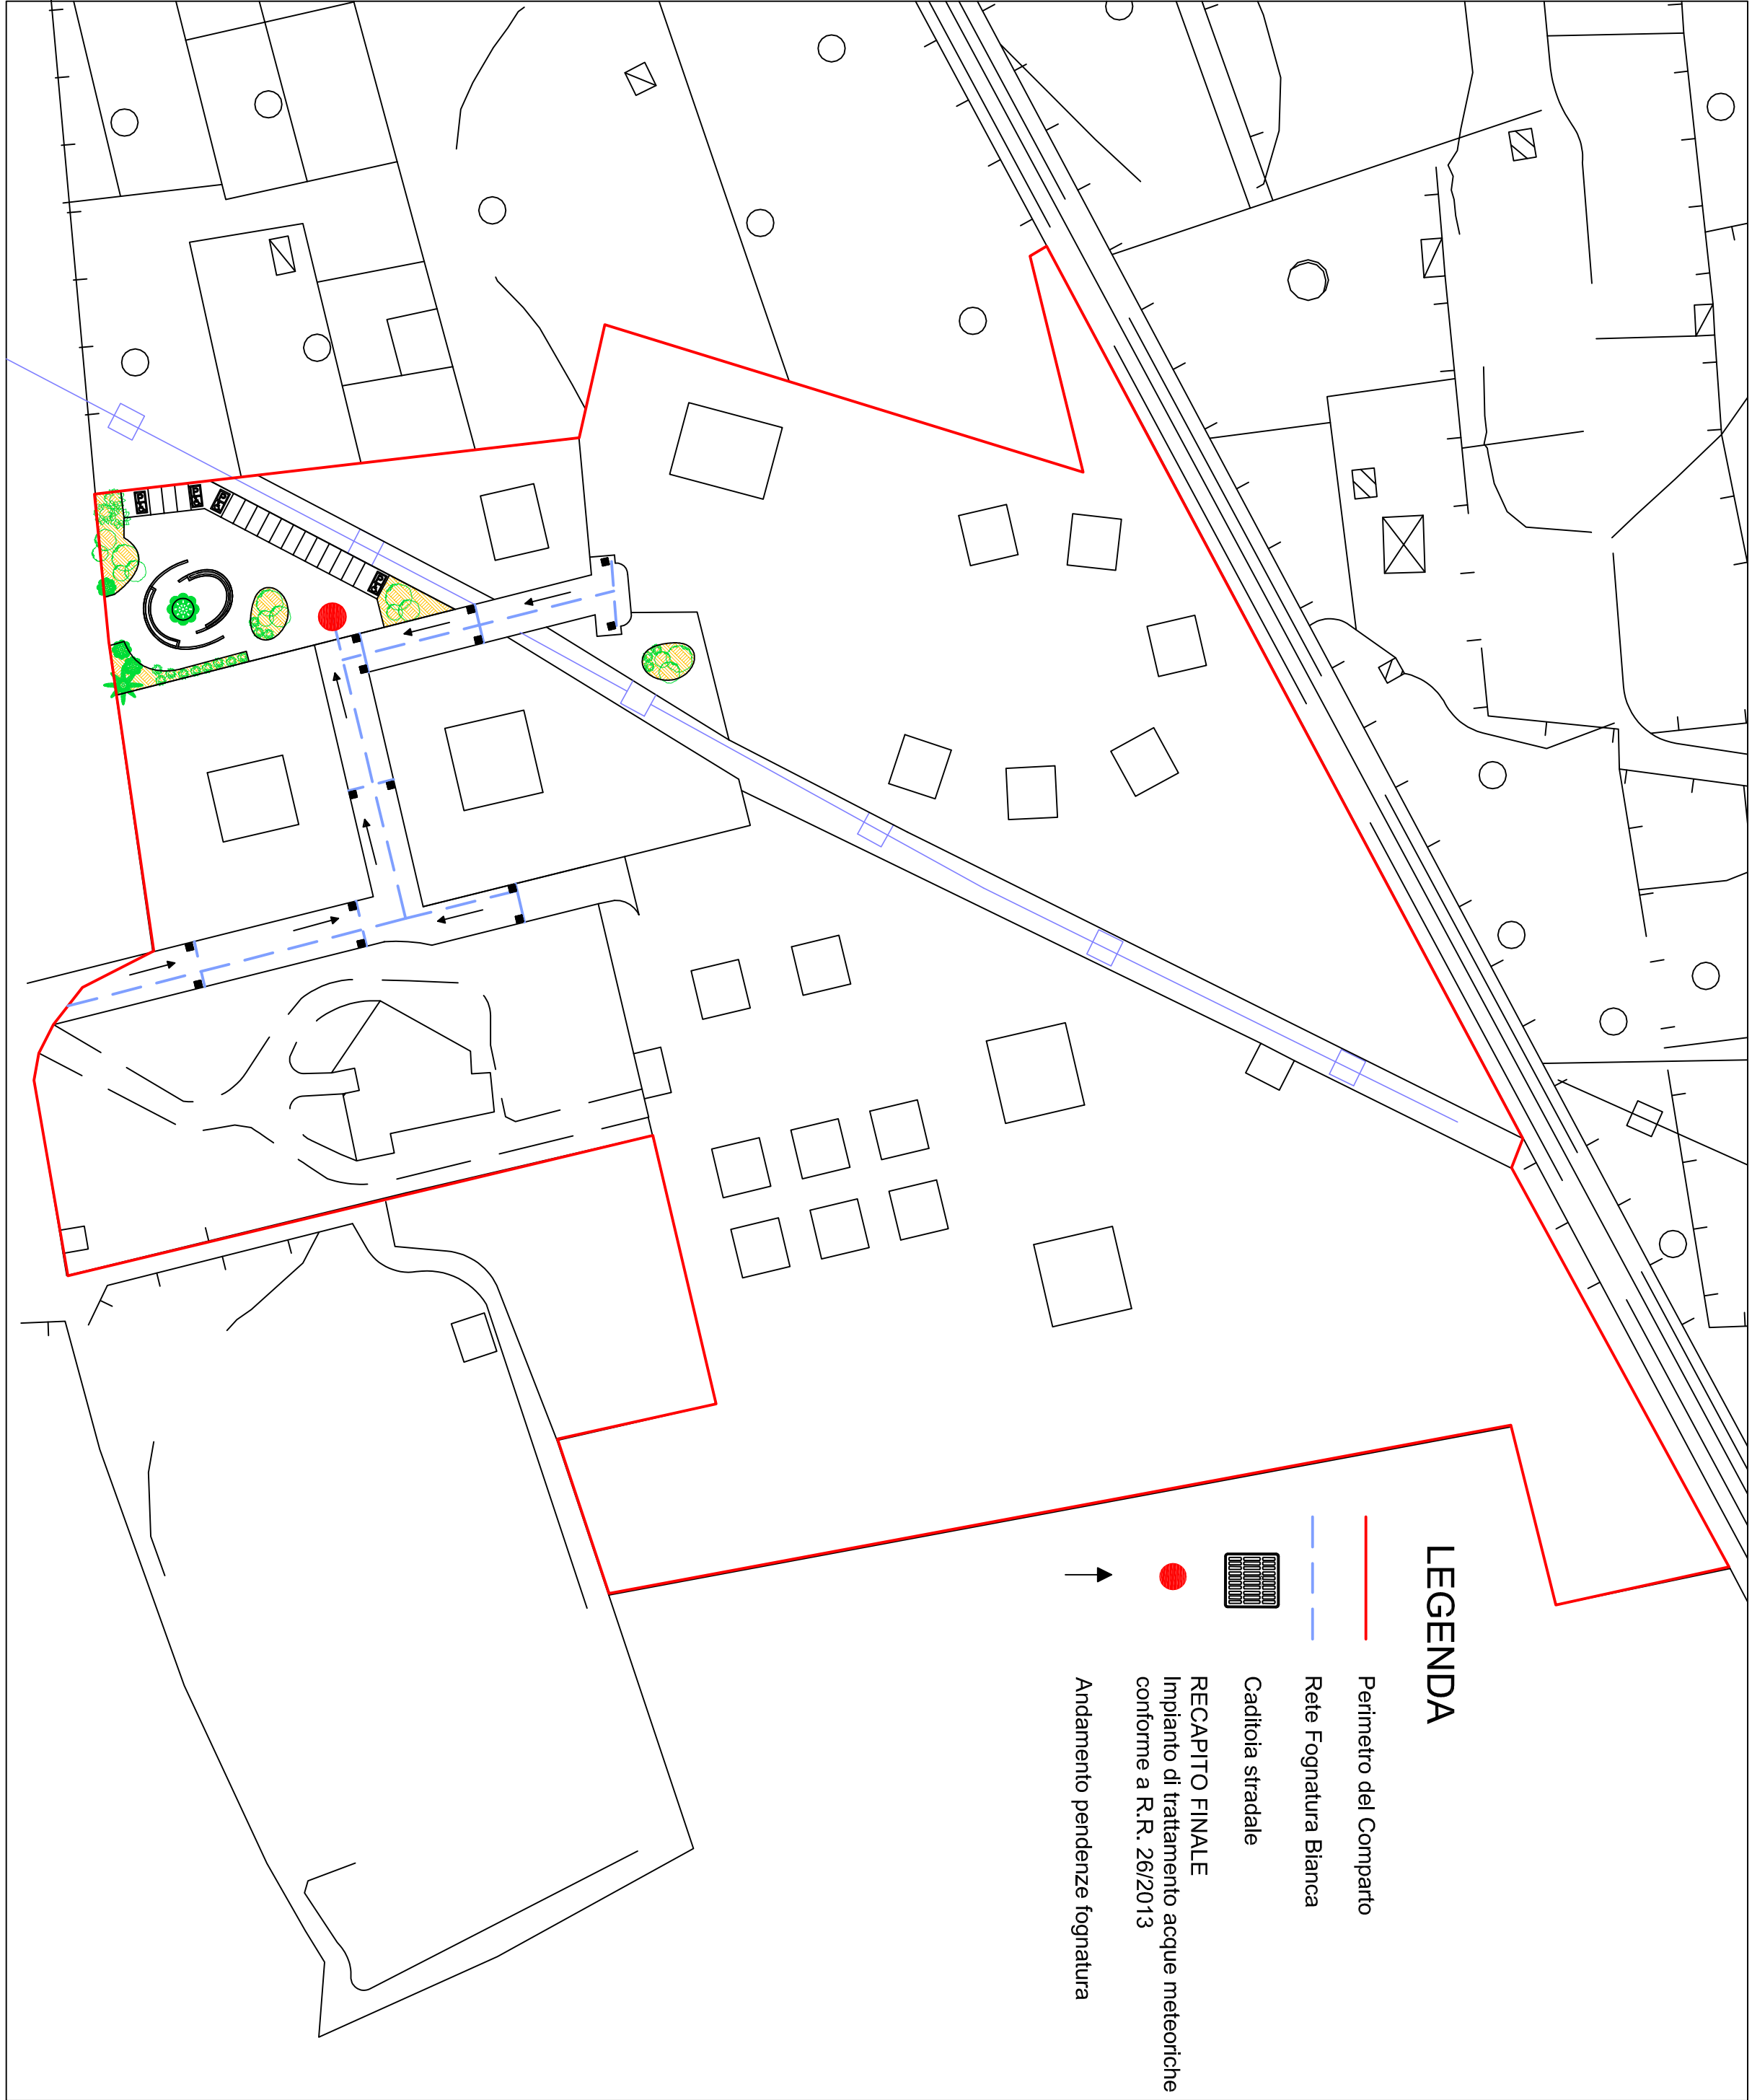

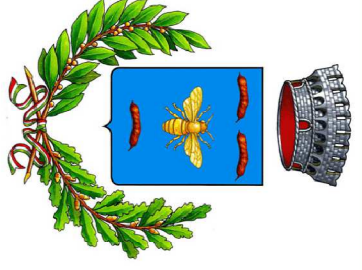

CITTA' DI MELISSANO

PROVINCIA DI LECCE



PIANO URBANISTICO ESECUTIVO (P.U.E.)

CONTESTI PERIURBANI DELLE DIFFUSIONE RESIDENZIALE - (CU8)


"CARRINO"


1.9

Schema impianto Fognatura Bianca

Aprile 2015

I TECNICI
Ing. Enrico Margari
Geom. Antonio Margari

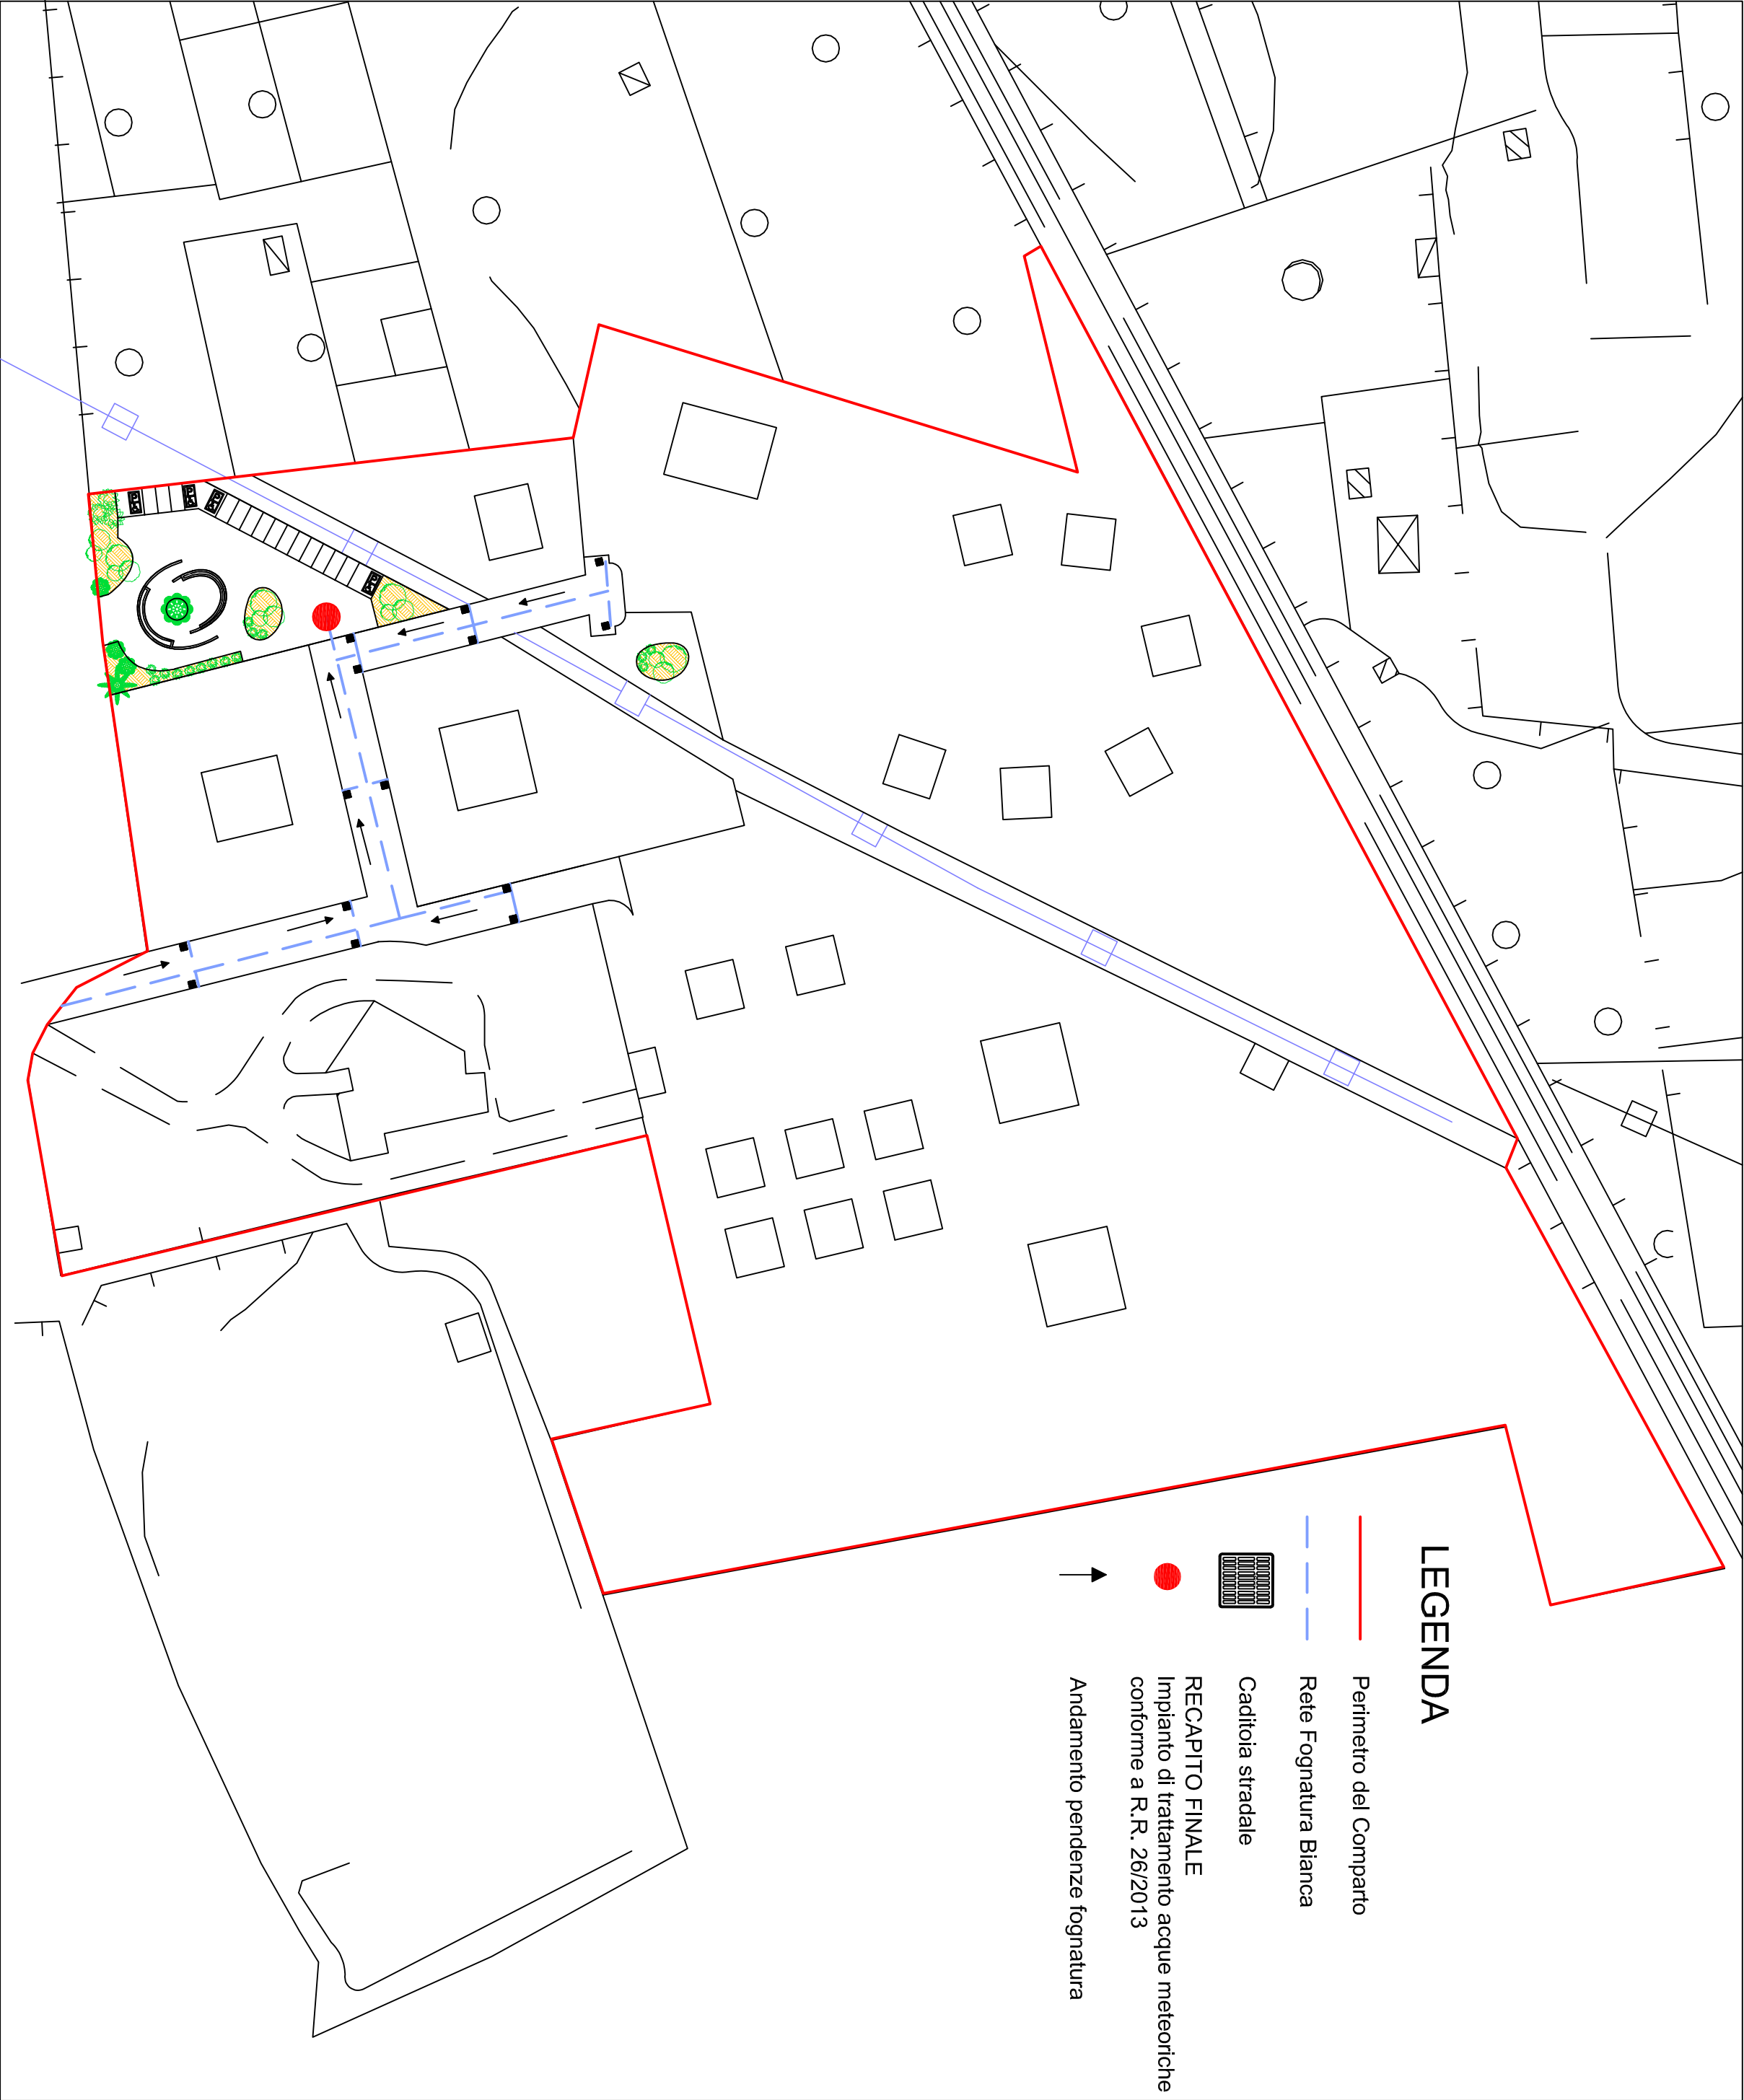

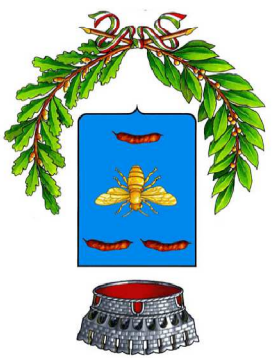

CITTA' DI MELISSANO

PROVINCIA DI LECCE



PIANO URBANISTICO ESECUTIVO (P.U.E.)

CONTESTI PERIURBANI DELLE DIFFUSIONE RESIDENZIALE - (CU8)

"CARRINO"

1.9

Schema impianto Fognatura Bianca

Aprile 2015

I TECNICI
Ing. Enrico Margari
Geom. Antonio Margari

